


MODERNÍ MALÍN

NOVÁ KUTNOHORSKÁ ČTVRŤ

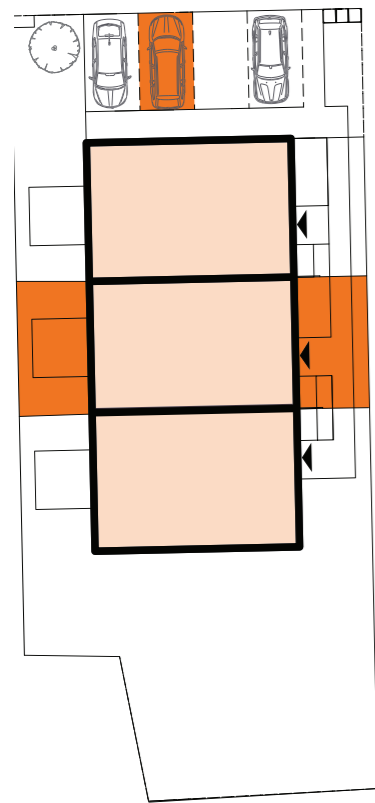


SITUACE

DEVELOPER


MARLO

www.marlo.cz

2.NP

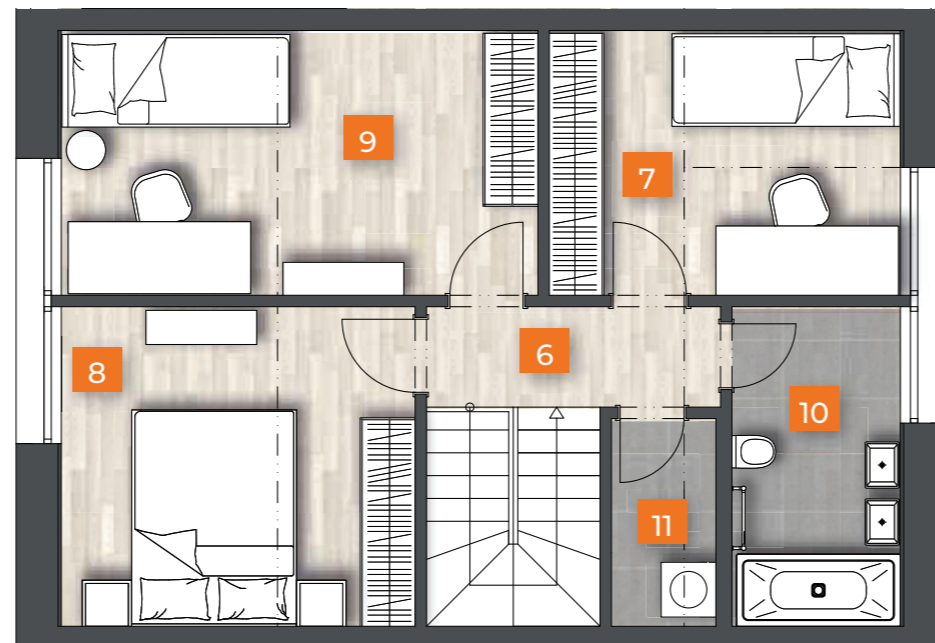

1.NP

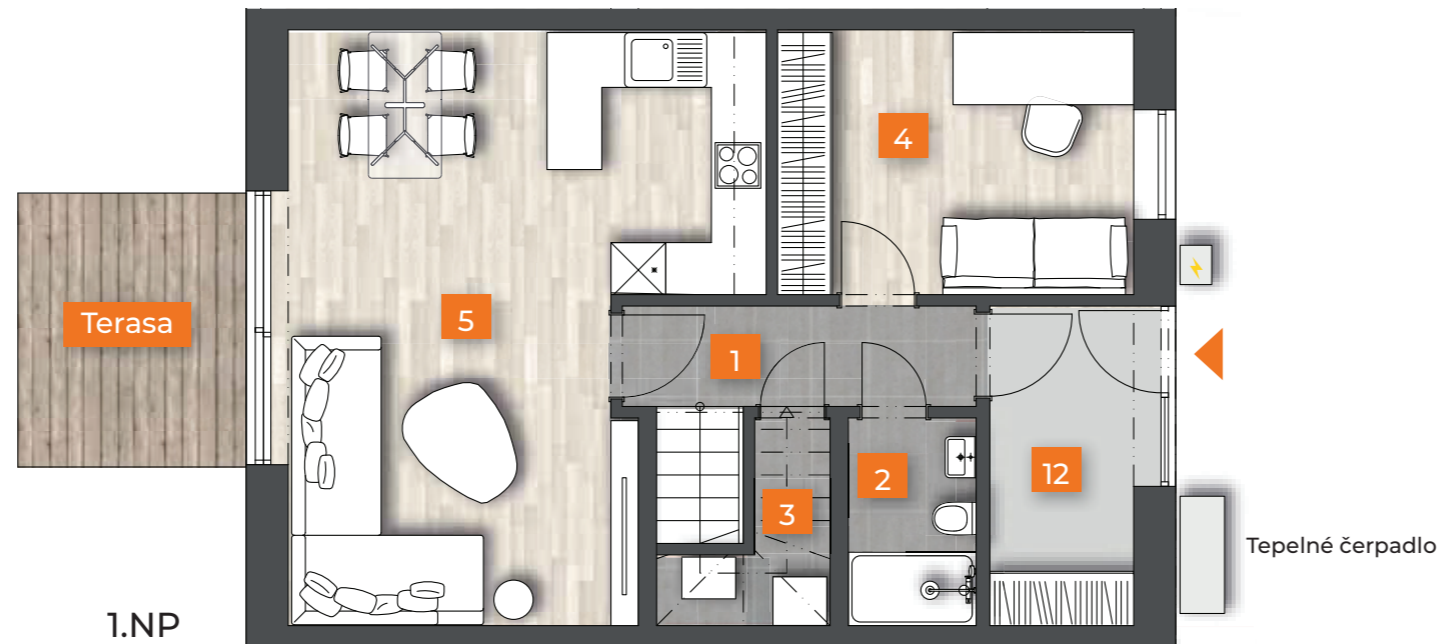

⚡ Wallbox – zásuvka pro nabíjení elektromobilů

0 5 M



Upozornění: Obrázek půdorysu představuje dispoziční řešení. Znázorněné plochy jsou pouze orientační a nábytek není součástí dodávky. Rozsah vybavení je specifikován v příloze „Standardy vybavení“. Změny oproti prováděcí dokumentaci jsou vyhrazeny. *Podlahová plocha je vypočtena dle nařízení vlády č. 366/213 Sb.

7B

5+KK / 112,8 m²

1.NP

| | | | |
|------|--------------------|---------------------|--------------------|
| 01 | chodba | 4,8 m ² | |
| 02 | koupelna | 3,2 m ² | |
| 03 | tech. místnost | 2,8 m ² | |
| 04 | pracovna | 11,1 m ² | |
| 05 | obývací pokoj + KK | 28,4 m ² | |
| 2.NP | 06 | chodba | 3,8 m ² |
| 07 | pokoj | 10,9 m ² | |
| 08 | ložnice | 13,4 m ² | |
| 09 | pokoj | 15,8 m ² | |
| 10 | koupelna | 6,9 m ² | |
| 11 | tech. místnost | 2,6 m ² | |

Podlahová plocha* 112,8 m²

12 zádveří 5,8 m²

SITUAČNÍ PLÁN

